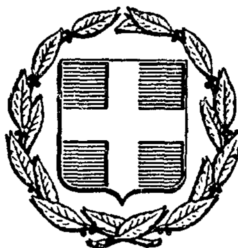


ΕΦΗΜΕΡΙΣ ΤΗΣ ΚΥΒΕΡΝΗΣΕΩΣ
ΤΗΣ ΕΛΛΗΝΙΚΗΣ ΔΗΜΟΚΡΑΤΙΑΣ

ΑΘΗΝΑ 29 ΙΟΥΛΙΟΥ 1987	ΤΕΥΧΟΣ ΤΕΤΑΡΤΟ	ΑΡΙΘΜΟΣ ΦΥΛΛΟΥ 701

ΠΕΡΙΕΧΟΜΕΝΑ

ΑΠΑΛΛΟΤΡΙΩΣΕΙΣ

ΑΠΟΦΑΣΕΙΣ

ΑΠΑΛΛΟΤΡΙΩΣΕΙΣ

ΑΠΟΦΑΣΕΙΣ

Αριθ. Π. 4424/1219 (1)

Αναγκαστική απαλλοτρίωση ακινήτου στη Σπάρτη για αρχαιολογικούς σκοπούς.

ΟΙ ΥΠΟΥΡΓΟΙ ΟΙΚΟΝΟΜΙΚΩΝ ΚΑΙ ΠΟΛΙΤΙΣΜΟΥ

Έχοντας υπόψη:

1. Τις διατάξεις του Ν.Δ./τος 797/1971 «Περί αναγκαστικών απαλλοτριώσεων» σε συνδυασμό με τις διατάξεις του Β. Δ/τος 139/1971 «περί της αρμοδιότητος των Νομαρχών προς κήρυξιν αναγκαστικών τινων απαλλοτριώσεων».

2. Τις διατάξεις του άρθρου 1 του Νόμου Β Ρ Ξ Ζ/1983 «περί αναγκαστικής απαλλοτριώσεως ακινήτων προς συντήρησιν ή ανεύρεσιν αρχαιοτήτων».

3. Το από 19.11.86 απόσπασμα πρακτικού από τη συνεδρίαση του Αρχαιολογικού Συμβουλίου με αριθ. 35/7.10.86, αποφασίζουμε:

Κηρύσσουμε την αναγκαστική απαλλοτρίωση, για λόγους δημόσιας ωφέλειας και ειδικότερα για την άμεση προστασία του αρχαίου ναοσχήμου οικοδομήματος, και την ολοκλήρωση της ανασκαφής, έκτασης συνολικού εμβαδού 1470Μ² που βρίσκεται στο Ο.Τ. 102 της Σπάρτης και φαίνεται με στοιχεία Α-Β-Γ-Δ-Α στο με κλίμακα 1:200 αριθ. 524 κτηματολογικό διάγραμμα - πίνακα του Ι. Τραγάκη το οποίο έχει θεωρήσει ο Μ. Γιαννουλάκης στις 24.6.72.

Στην έκταση που απαλλοτριώνεται προβάλλει δικαιώματα κυριότητας η Μαρία Σταυροπούλου.

Η απαλλοτρίωση κηρύσσεται υπέρ του Δημοσίου και με δαπάνη του Ταμείου Αρχαιολογικών Πόρων και Απαλλοτριώσεων.

Η απόφαση αυτή να δημοσιευθεί στην Εφημερίδα της Κυβερνήσεως.

Αθήνα, 17 Ιουλίου 1987

ΟΙ ΥΠΟΥΡΓΟΙ

ΟΙΚΟΝΟΜΙΚΩΝ — ΠΟΛΙΤΙΣΜΟΥ

ΔΗΜ. ΤΣΟΒΟΛΑΣ — ΜΕΛΙΝΑ ΜΕΡΚΟΥΡΗ

Αριθ. 664 (2)

Αναγκαστική απαλλοτρίωση ακινήτων, για την κατασκευή δημοτικών οδών: προς Λάππα βρύση και προς Αγ. Μαρίνα Ευαγγελίας Λιαροπούλου-Δάσος Δήμου Δάφνης Αχαΐας.

Ο ΔΗΜΑΡΧΟΣ ΔΑΦΝΗΣ ΑΧΑΪΑΣ

Έχοντας υπόψη:

Τις διατάξεις του άρθρου 244 του 76/85 Π.Δ. (Δημοτικός και Κοινοτικός Κώδικας), γνωστοποιούμε ότι:

Με την αριθ. 63/10.7.1987 απόφαση του Δημοτικού Συμβουλίου Δήμου Δάφνης Αχαΐας κηρύχθηκε η αναγκαστική απαλλοτρίωση για την κατασκευή Δημοτικών οδών προς Λάππα βρύση και προς Αγ. Μαρίνα - Ευαγγελίας Λιαροπούλου- Δάσος των παρακάτω ακινήτων:

1. Τμήμα οικοπέδου των κληρονόμων Δημητρίου Θεοδωροπούλου εκτάσεως 17,07 τ.μ. και τμήματος παλαιάς κεραμοσκεπούς αποθήκης εκτάσεως 9,07 τ.μ. που βρίσκεται μέσα σε αυτό συνορευομένου ανατολικά με δημοτική οδό, δυτικά με ιδιοκτησία των ιδίων, βόρεια με ιδιοκτησία Παναγιωτακοπούλου και νότια με ιδιοκτησία Θεοδώρου Μαυραΐδη.

2. Τμήμα οικοπέδου των κληρονόμων Δημητρίου Παπαδημητρίου εκτάσεως 18 τ.μ. συνορευομένου γύρωθεν με ιδιοκτησία των ιδίων και με δημοτική οδό.

3. α) Τμήμα οικοπέδου του Σπυρίδωνος Διαβολή εκτάσεως 5 τ.μ. και β) τμήμα εξώστη της οικίας του ιδίου από μπετό εκτάσεως 3 τ.μ. συνορευομένου γύρωθεν με ιδιοκτησία του ιδίου και με δημοτική οδό.

4. Εξώστη ξύλινο της οικίας των κληρονόμων Ιωάννου Πετροπούλου εκτάσεως 5 τ.μ. συνορευομένου γύρωθεν με ιδιοκτησία των ιδίων και με δημοτική οδό.

5. Ισόγειος κεραμοσκεπής οικοδομή των κληρονόμων Κων/νου Γιαννοπούλου εκτάσεως 35,50 τ.μ. συνορευομένης: ανατολικά με ιδιοκτησία Ξανθής Γιαννοπούλου, βόρεια με ιδιοκτησία Ιωάννου Παπαδημητρίου, δυτικά και νότια με δημοτική οδό.

6. Τμήμα οικοπέδου των κληρονόμων Αριστομένη Ιατροπούλου εκτάσεως 9,50 τ.μ. συνορευομένη γύρωθεν με ιδιοκτησία των ιδίων και με δημοτική οδό.

7. α) Τμήμα οικοπέδου Χρήστου Καβελλάρη εκτάσεως 40 τ.μ. και β) τμήματος ισογείου αποθήκης του ιδίου εκτάσεως 8 τ.μ. που βρίσκεται μέσα σε αυτό συνορευομένου γύρωθεν με ιδιοκτησία του ιδίου και με δημοτική οδό.

8. Τμήμα οικοπέδου των κληρονόμων Αθανασίου Ράλλη εκτάσεως 4,50 τ.μ. μετά του υπερυψωμένου παλαιού κτίσματος εκτάσεως 4,50

τ.μ. που βρίσκεται μέσα σ' αυτό συνορευομένου γύρωθεν με ιδιοκτησία των ιδίων και με δημοτική οδό.

Δάφνη, 17 Ιουλίου 1987
Ο Δήμαρχος
ΧΑΡΑΛΑΜΠΟΣ ΠΑΠΑΔΗΜΗΤΡΑΚΟΠΟΥΛΟΣ

Αριθ. Φ. 121/11501 (3)

Καθορισμός των ορίων του αιγιαλού και δημιουργία ζώνης παραλίας στη θέση Όρμος Θεοτόκου Ν. Σκύρου.

Ο ΝΟΜΑΡΧΗΣ ΕΥΒΟΙΑΣ

Έχοντας υπόψη:

1. Τις διατάξεις των άρθρων 1 μέχρι και 7 του ΑΝ 2344/1940 «περί αιγιαλού και παραλίας», όπως τροποποιήθηκαν και συμπληρώθηκαν με τις διατάξεις: α) του άρθρου 13 του Ν. 1078/1980 και β) του άρθρου 23 του Ν. 1337/1983.

2. Τις διατάξεις της παραγράφου 9 του άρθρου 1 του Κεφαλαίου Β' της 0.208/181/26.4.1982 (ΦΕΚ 214/26.4.1982 τεύχος Β') κοινής απόφασης των Υπουργών Προεδρίας Κυβερνήσεως και Οικονομικών «Αναμόρφωση Συλλογικών Οργάνων Γνωμοδοτικής και Αποφασιστικής αρμοδιότητας του Υπουργείου Οικονομικών».

3. Την από 22.4.87 έκθεση της «Επιτροπής καθορισμού των ορίων του αιγιαλού και παραλίας και θέσεων αμμοληψίας» που καθόρισε τα όρια του αιγιαλού και της παραλίας στην περιοχή Όρμος Θεοτόκου Ν. Σκύρου και το από 11.9.1984 με κλίμακα 1:1000 τοπογραφικό διάγραμμα του Δ. Παυλίδη, πολιτικού μηχανικού που θεωρήθηκε την 29.4.1987 απο τη Δ.Τ.Υ. της Νομαρχίας Εύβοιας και συνοδεύει την έκθεση της προαναφερόμενης Επιτροπής.

4. Τη σύμφωνη γνώμη του Γενικού Επιτελείου Ναυτικού, που διατυπώθυκε στο Φ 187.2/80/87/248/5.3.87 έγγραφό του.

5. Τις διατάξεις του άρθρου 1 της παραγράφου 1 του Ν. 3200/1955 (ΦΕΚ 97/Α/1955) «περί διοικητικής αποκεντρώσεως» σε συνδιασμό με τις διατάξεις του από 28.6.1955 Β. Δ/τος «περί εξαιρέσεως από της κατά το άρθρο 1 παράγραφος 1 του Ν. 3200/1955 αρμοδιότητος των Νομαρχών, αντικειμένων τινών αρμοδιότητος του Υπουργού Οικονομικών», του Β.Δ. 704/1970 και του άρθρου 1 παράγραφος 5 του Π.Δ. 71/25.2.1984, σχετικά με τη μεταβίβαση αρμοδιοτήτων του Υπουργού Οικονομικών στους Νομάρχες και στις περιφερειακές Αρχές διανομαρχιακού επιπέδου, αποφασίζουμε:

1. Επικυρώνουμε την από 22.4.1987 έκθεση της Επιτροπής καθορισμού των ορίων του αιγιαλού και παραλίας και θέσεων αμμοληψίας, καθώς και το από 11.9.1984 τοπογραφικό διάγραμμα, που τη συνοδεύει, το οποίο συντάχτηκε από το Δ. Παυλίδη πολιτικό μηχανικό, με κλίμα 1:1000 και θεωρήθηκε την 29.4.1987 από τη Δ.Τ.Υ. της Νομαρχίας Εύβοιας, επί του οποίου η πιο πάνω Επιτροπή, με κόκκινη γραμμή καθόρισε τα όρια του αιγιαλού, στη θέση Όρμος Θεοτόκου Ν. Σκύρου και με κίτρινη γραμμή τα όρια της παραλίας στην ίδια θέση.

2. Η παρούσα απόφαση μαζί με την έκθεση και το διάγραμμα, που προαναφέραμε, να δημοσιευτούν στην Εφημερίδα της Κυβερνήσεως.

Χαλκίδα, 8 Ιουλίου 1987
Ο Νομάρχης
ΝΙΚ. ΜΙΧΑΛΟΠΟΥΛΟΣ

ΕΚΘΕΣΙΣ
ΕΠΙΤΡΟΠΗΣ ΚΑΘΟΡΙΣΜΟΥ ΤΩΝ ΟΡΙΩΝ ΤΟΥ ΑΙΓΙΑΛΟΥ
ΑΡΘΡΟ 74 Π.Δ. 636/77

Δια τον καθορισμό το πρώτον ή επανακαθορισμόν των ορίων του αιγιαλού στη θέση Όρμος Θεοτόκου Σκύρου προ ιδιοκτησίας Διαφόρων.

Εν Κύμη, 22 Απριλίου 1987

Οι υπογεγραμμένοι:

1. Γεώργιος Κ. Θαλασσινός Οικον. Έφορος Κύμης ως Πρόεδρος.

2. Ιωάννης Μουτσόπουλος αναπλ. Δ/ντής Δ.Τ.Υ.Ν. Ευβοίας ως μέλος.

3. Νικόλαος Παπανικολόπουλος Λιμενάρχης Κύμης ως μέλος αποτελούντες την επιτροπή καθορισμού των ορίων του αιγιαλού δυνάμει του άρθρου 74 Π.Δ. 636/77, της 0.208/181/1982 (ΦΕΚ 214/1982 τ.Β') απόφασης Υπουργών Προεδρίας και Οικονομικών και της αριθ. Φ. 93/348/1986 απόφασης Νομάρχη Ευβοίας συγκληθείσα δια της αριθ. πρωτ. 4883/86 εντολής του προέδρου αυτής μεταβήκαμε επί τόπου στην προαναφερομένην περιοχήν την 14.10.87.

Λαβόντες υπ' όψιν:

1. Το 834/Φ. 16.29/86 έγγραφο ΓΕΝ/Γ4/Τ/Τμ. ΙΙ με την οποία ζητείται ο καθορισμός των ορίων του αιγιαλού στην πιο πάνω περιοχή.

2. Το από τον Πολ. Μηχανικό Δ. Παυλίδη συνταχθέν στις 11.9.84 αριθ. ΧΙ-620/84 τοπογραφικό διάγραμμα σε (μία) πινακίδα σε κλίμακα 1:1000 ηλεγμένο για την ακρίβεια της αποτύπωσης από τον Αρχιπλοίαρχο ΓΕΝ Ν. Γιαλιράκη και θεωρημένο από την Δ.Τ.Υ. Ν. Ευβοίας στις 29.4.87 ως το άρθρο 20 του Ν. 719/77 ορίζει.

3. Τις διατάξεις του Α.Ν. 2344/40 «περί αιγιαλού και παραλίας» όπως τροποποιήθηκε και ισχύει ως και την σχετική Δικαστηριακή και Διοικητική Νομολογία.

4. Την εκ της επιτοπίου μετάβασης σχηματισθείσα αντίληψη περί του πλάτους της βρεχομένης ζώνης της ξηράς και λοιπών συναφών στοιχείων.

5. Το αριθ. 187.2/80/87/248/ 5.3.87 έγγραφο ΓΕΝ/ΑΣ/1Vβ, αποφασίζει:

1. Καθορίζει επί του ως άνω τοπογραφικού διαγράμματος:

α) Την οριογραμμή του αιγιαλού με κόκκινη συνεχή πολυγωνική γραμμή με κορυφές Κ1, Κ2, Κ3,.... Κ90 της οποίας οι κορυφές εξασφαλίζονται με συντεταγμένες, σχετικός πίνακας Νο1 επί του τοπογραφικού.

β. Την οριογραμμή της παραλίας με κίντρινη συνεχή πολυγωνική γραμμή με κορυφές Κ1', Κ2', Κ3'......Κ83' της οποίας οι κορυφές εξασφαλίζονται με συντεταγμένες, σχετικός πίνακας Νο2 επί του τοπογραφικού.


2. Αποφαίνεται ότι δεν υφίσταται παλαιός αιγιαλός.

3. Δεν εξαιρεί από την ζώνη της παραλίας τα εις αυτήν υπάρχοντα κτίσματα.

4. Καθορίζεται ζώνη παραλίας επειδή δεν εξυπηρετούνται οι σκοποί του άρθρου 7 παρ. 1 του Α.Ν. 2344/1940.

5. Λόγω ιδιομορφίας του εδάφους το εύρος της παραλίας καθορίζεται σε 15m.

Η Επιτροπή
Ο Πρόεδρος
ΓΕΩΡΓΙΟΣ ΘΑΛΑΣΣΙΝΟΣ
Τα Μέλη
ΜΟΥΤΣΟΠΟΥΛΟΣ ΙΩΑΝΝΗΣ
ΠΑΠΑΝΙΚΟΛΟΠΟΥΛΟΣ ΝΙΚ.

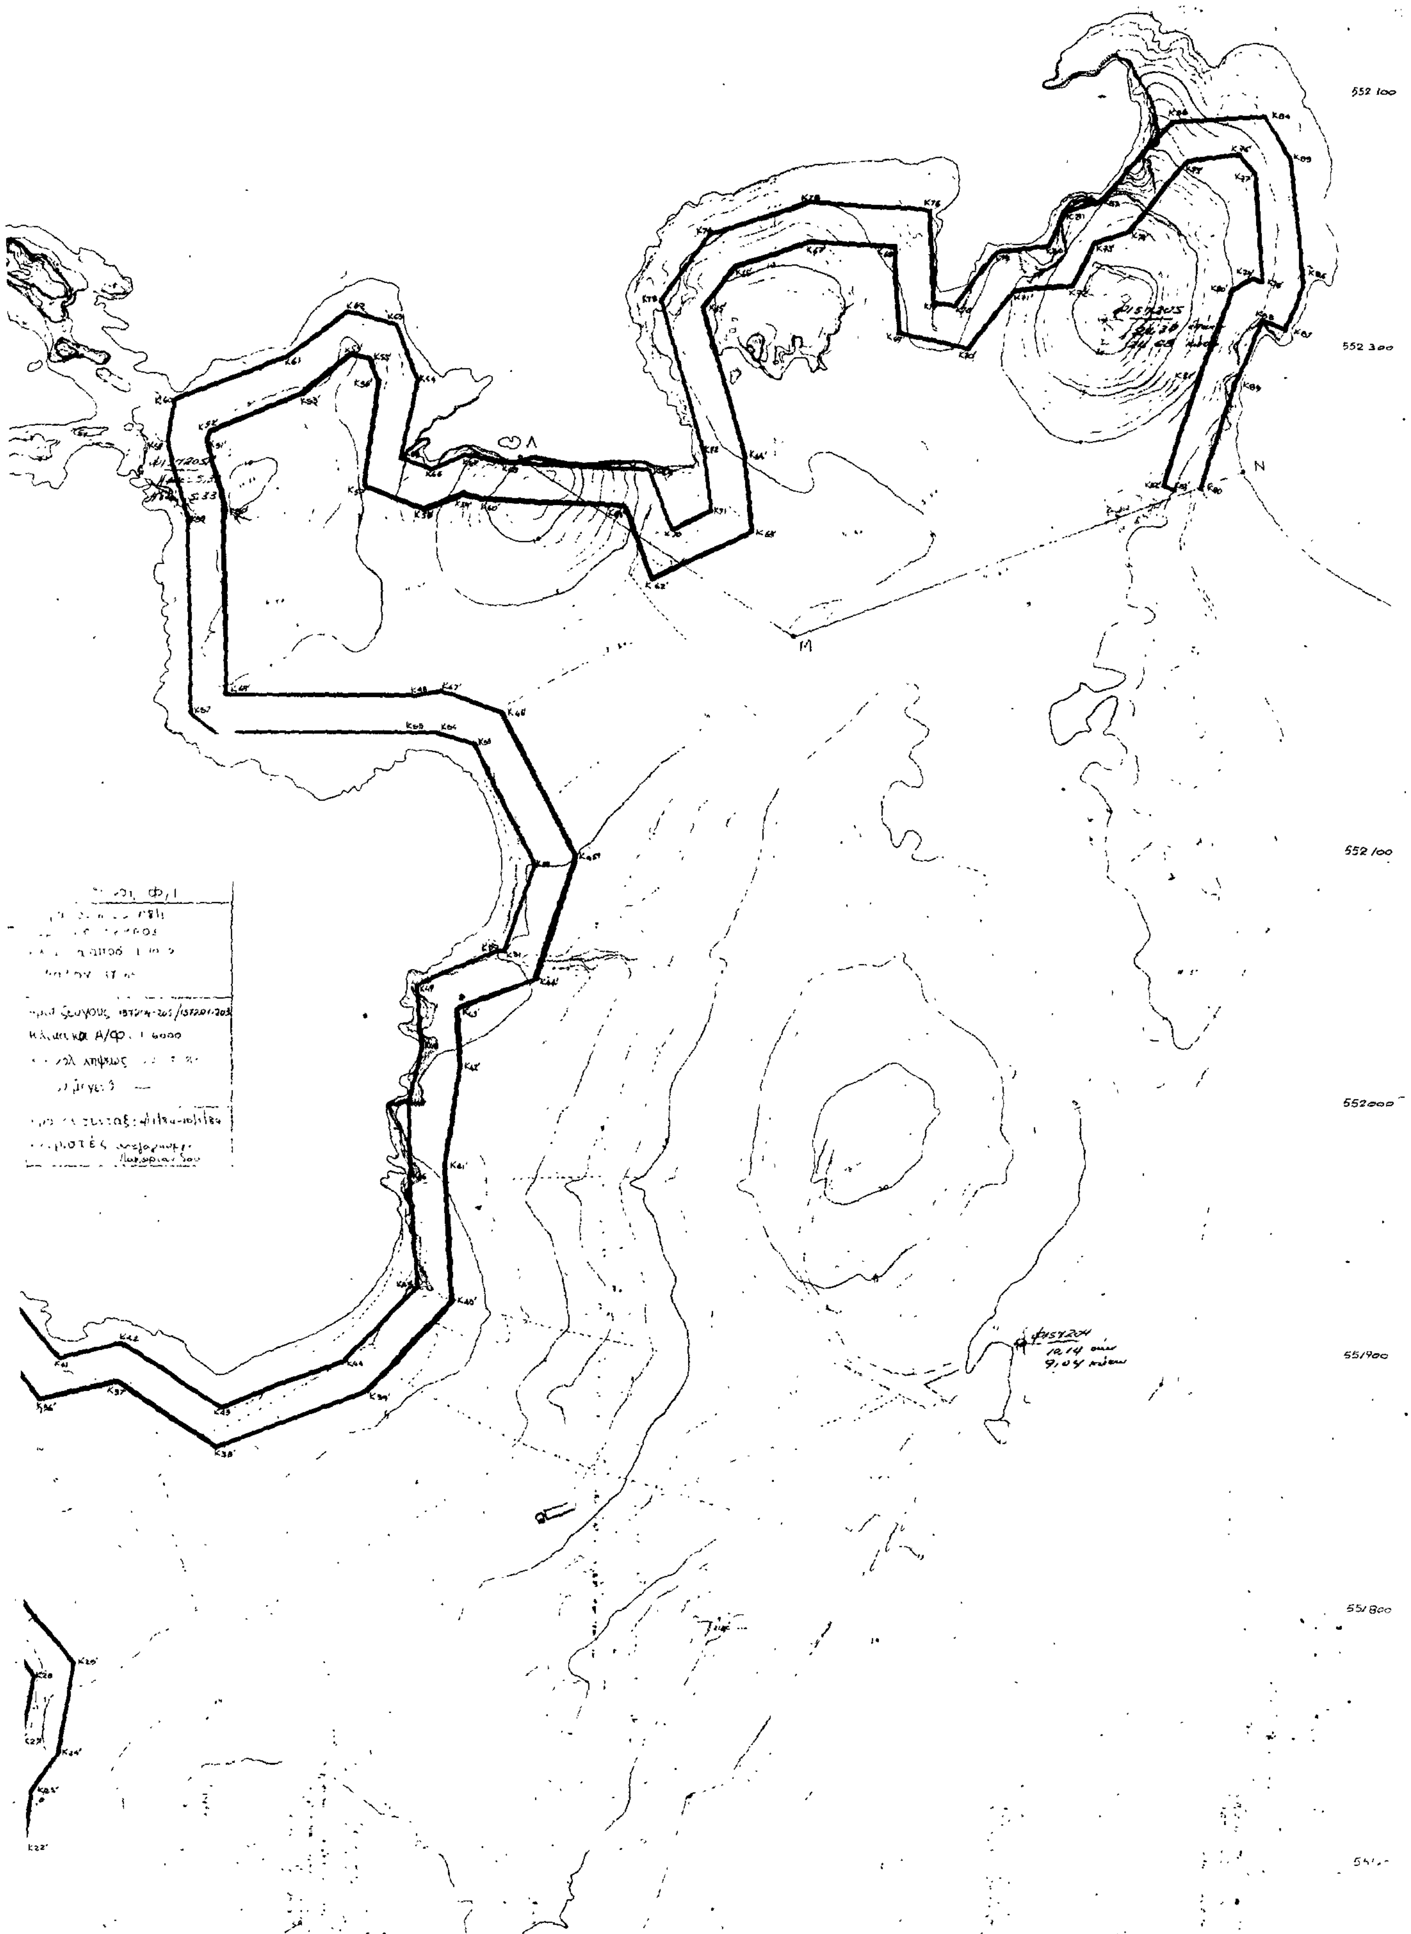


ΠΙΝΑΚΑΣ 1


ΚΟΡΥΦΗ	ΣΥΝΤ. Χ	ΣΥΝΤ. Υ
1	264857	551257
2	264880	551296
3	264904	551280
4	264914	551283
5	264921	551301
6	264939	551285
7	264964	551277
8	264987	551295
9	265014	551322
10	265052	551267
11	265085	551270
12	265103	551309
13	265107	551390
14	265130	551447
15	265177	551515
16	265180	551521
17	265187	551583
18	265204	551592
19	265215	551603
20	265213	551623
21	265237	551644
22	265263	551679
23	265266	551688
24	265263	551702
25	265284	551717
26	265286	551736
27	265298	551752
28	265302	551770
29	265282	551803
29A	265237	551802
30	265217	551803
31	265232	551813
32	265233	551866
33	265193	551909
34	265145	551955
35	265152	551996
36	265177	552019
37	265195	551992
38	265225	551969
39	265254	551960
40	265266	551961
41	265312	551903
42	265333	551908
43	265378	551883
44	265426	551901
45	265456	551931
46	265454	551973
47	265452	552004
48	265459	552024
49	265456	552049
50	265488	552062
51	265492	552065
52	265503	552098
53	265479	552146
54	265464	552150
55	265452	552150
56	265376	552150
57	265365	552157
58	265365	552235
59	265357	552264
60	265360	552281
61	265405	552300
62	265430	552317
63	265447	552311
64	265456	552289
65	265451	552258
66	265462	552254
67	265475	552259
68	265491	552267
69	265550	552256
70	265559	552250
71	265574	552237
72	265572	552260
73	265555	552321
74	265574	552346
75	265611	552358
76	265662	552355
77	265665	552320
78	265672	552318
79	265688	552339
80	265709	552342
81	265717	552356
82	265755	552362
83	265758	552390
84	265795	552393
85	265806	552375
86	265810	552326
87	265803	552308
88	265793	552312
89	265785	552288
90	265770	552247

ΠΙΝΑΚΑΣ 2

ΚΟΡΥΦΗ	ΣΥΝΤ. Χ	ΣΥΝΤ. Υ
1'	264868	551245
2'	264886	551275
3'	264903	551265
4'	264925	551270
5'	264969	551260
6'	265000	551287
7'	265012	551298
8'	265047	551251
9'	265095	551257
10'	265118	551304
11'	265120	551361
12'	265144	551441
13'	265193	551510
14'	265195	551515
15'	265201	551574
16'	265212	551578
17'	265231	551597
18'	265250	551616
19'	265261	551638
20'	265278	551674
21'	265278	551694
22'	265298	551709
23'	265301	551731
24'	265312	551746
25'	265320	551781
26'	265287	551820
27'	265248	551818
28'	265252	551875
29'	265201	551925
30'	265161	551961
31'	265165	551988
32'	265175	551996
33'	265184	551981
34'	265219	551956
35'	265262	551943
36'	265306	551886
37'	265336	551892
38'	265376	551867
39'	265436	551889
40'	265470	551924
41'	265468	551980
42'	265474	552018
43'	265473	552040
44'	265505	552053
45'	265520	552101
46'	265490	552156
47'	265465	552166
48'	265456	552164
49'	265380	552166
50'	265380	552237
51'	265372	552263
52'	265373	552275
53'	265411	552285
54'	265430	552301
55'	265438	552298
56'	265441	552289
57'	265435	552247
58'	265459	552239
59'	265475	552244
60'	265482	552243
61'	265540	552239
62'	265550	552210
63'	265590	552230
64'	265590	552261
65'	265570	552317
66'	265583	552334
67'	265614	552344
68'	265648	552341
69'	265650	552309
70'	265677	552302
71'	265696	552325
72'	265718	552326
73'	265727	552343
74'	265743	552348
75'	265765	552376
76'	265786	552377
77'	265791	552370
78'	265795	552328
79'	265790	552329
80'	265782	552325
81'	265770	552290
82'	265753	552246
83'	265759	552245

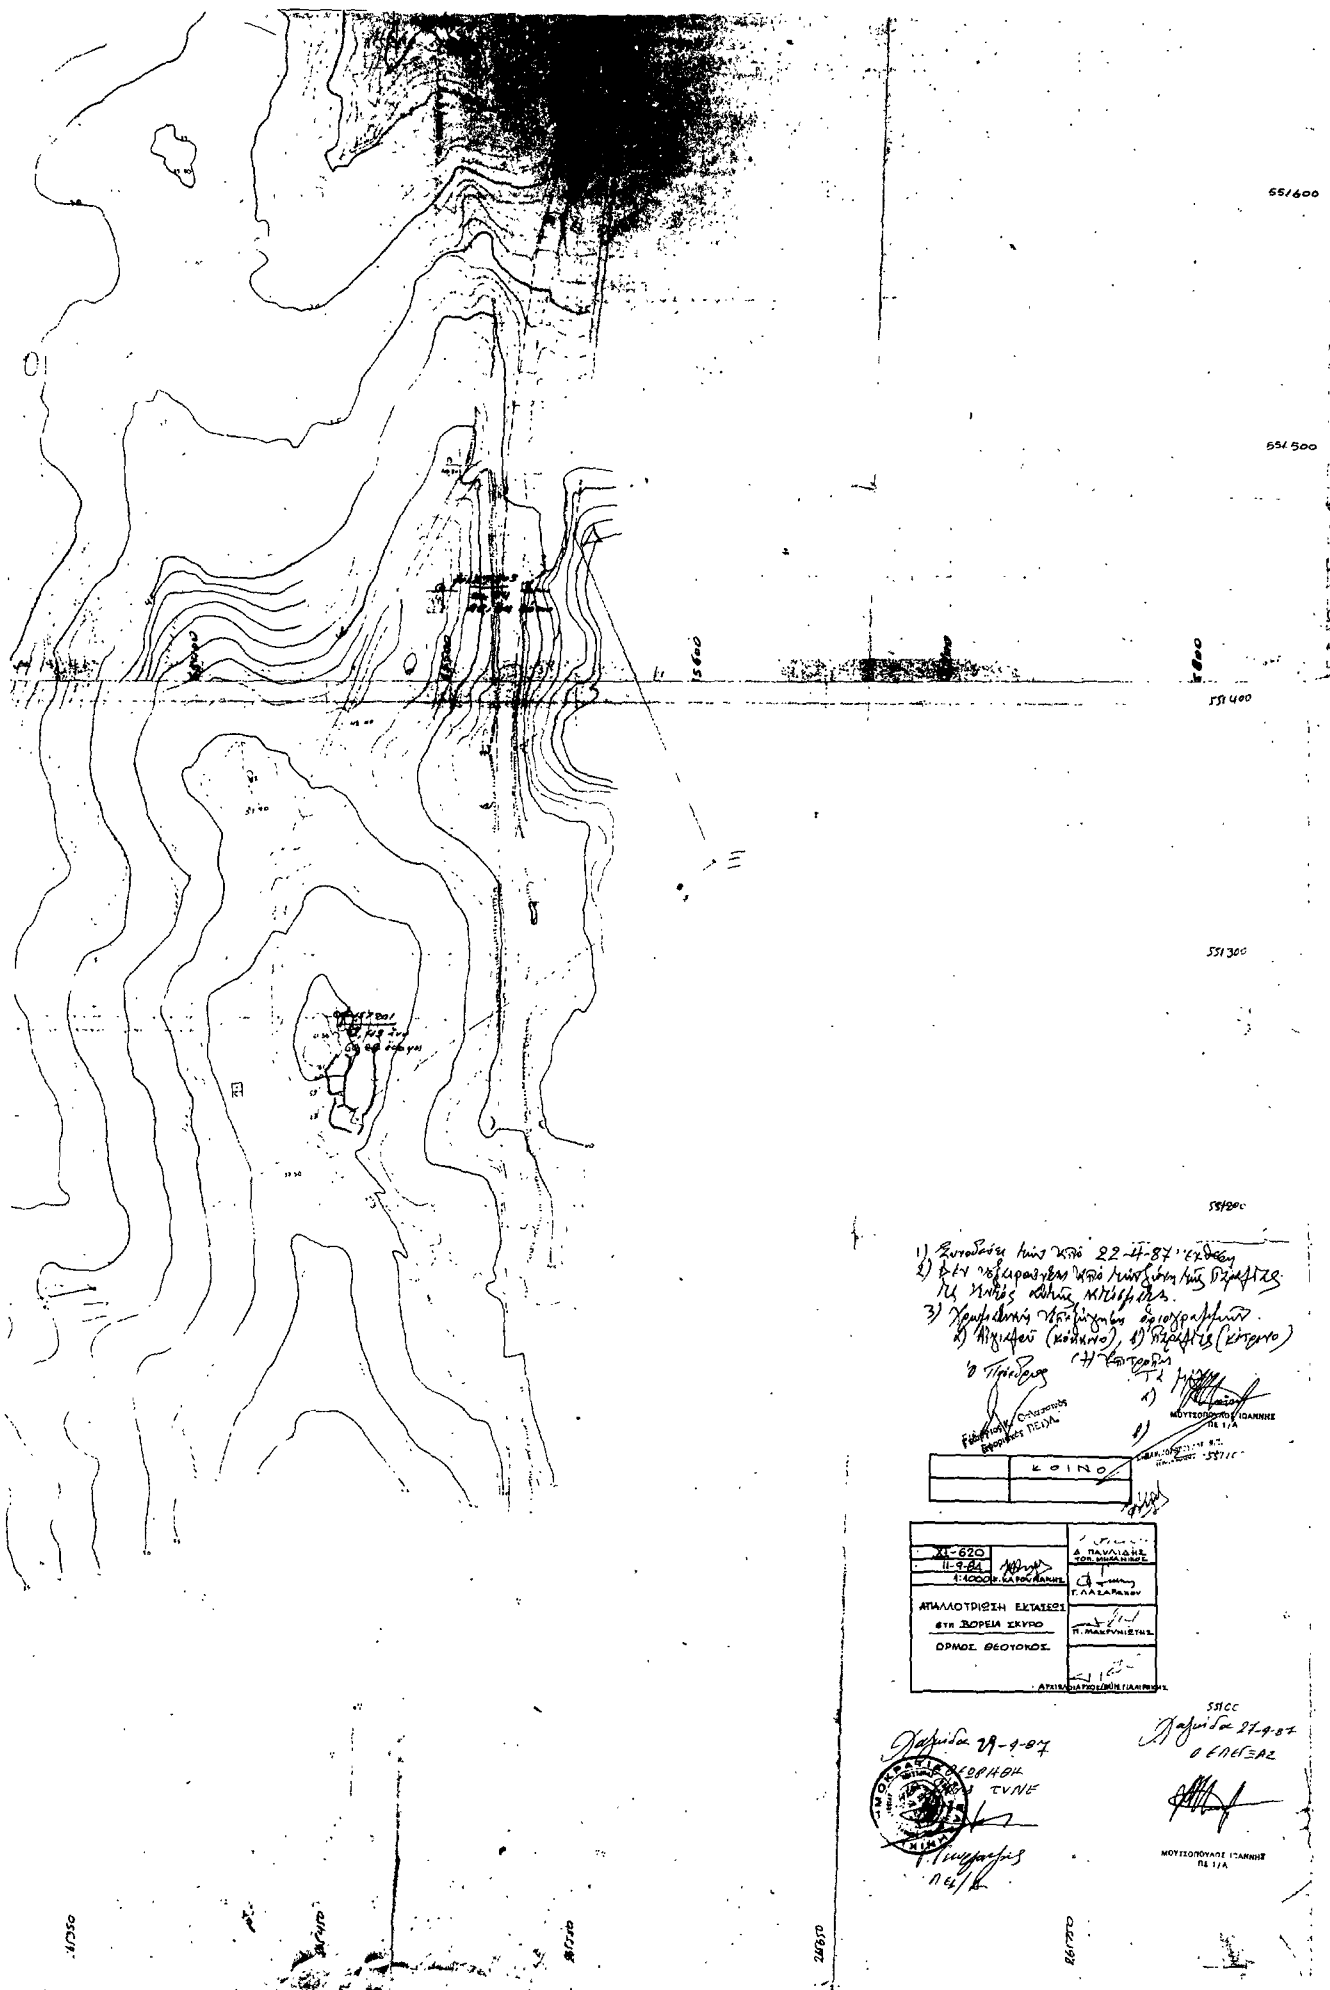


551600
551500
551400
551300
551200
ΚΟΙΝΟ
11-9-84
1:1000
Δ. ΠΑΥΛΙΔΗΣ
ΤΟΠ. ΜΗΧΑΝΙΚΟΣ
Γ. ΛΑΖΑΡΑΚΟΥ
ΑΠΑΛΛΟΤΡΙΩΣΗ ΕΚΤΑΣΕΩΣ
στη ΒΟΡΕΙΑ ΣΚΥΡΟ
ΟΡΜΟΣ ΘΕΟΤΟΚΟΣ
Π. ΜΑΚΡΥΝΙΩΤΗΣ
Λαμία 29-4-87
Λαμία 29-4-87
Ο ΕΛΕΓΞΑΣ
ΜΟΥΤΣΟΠΟΥΛΟΣ ΙΩΑΝΝΗΣ
ΠΕ 1/Α

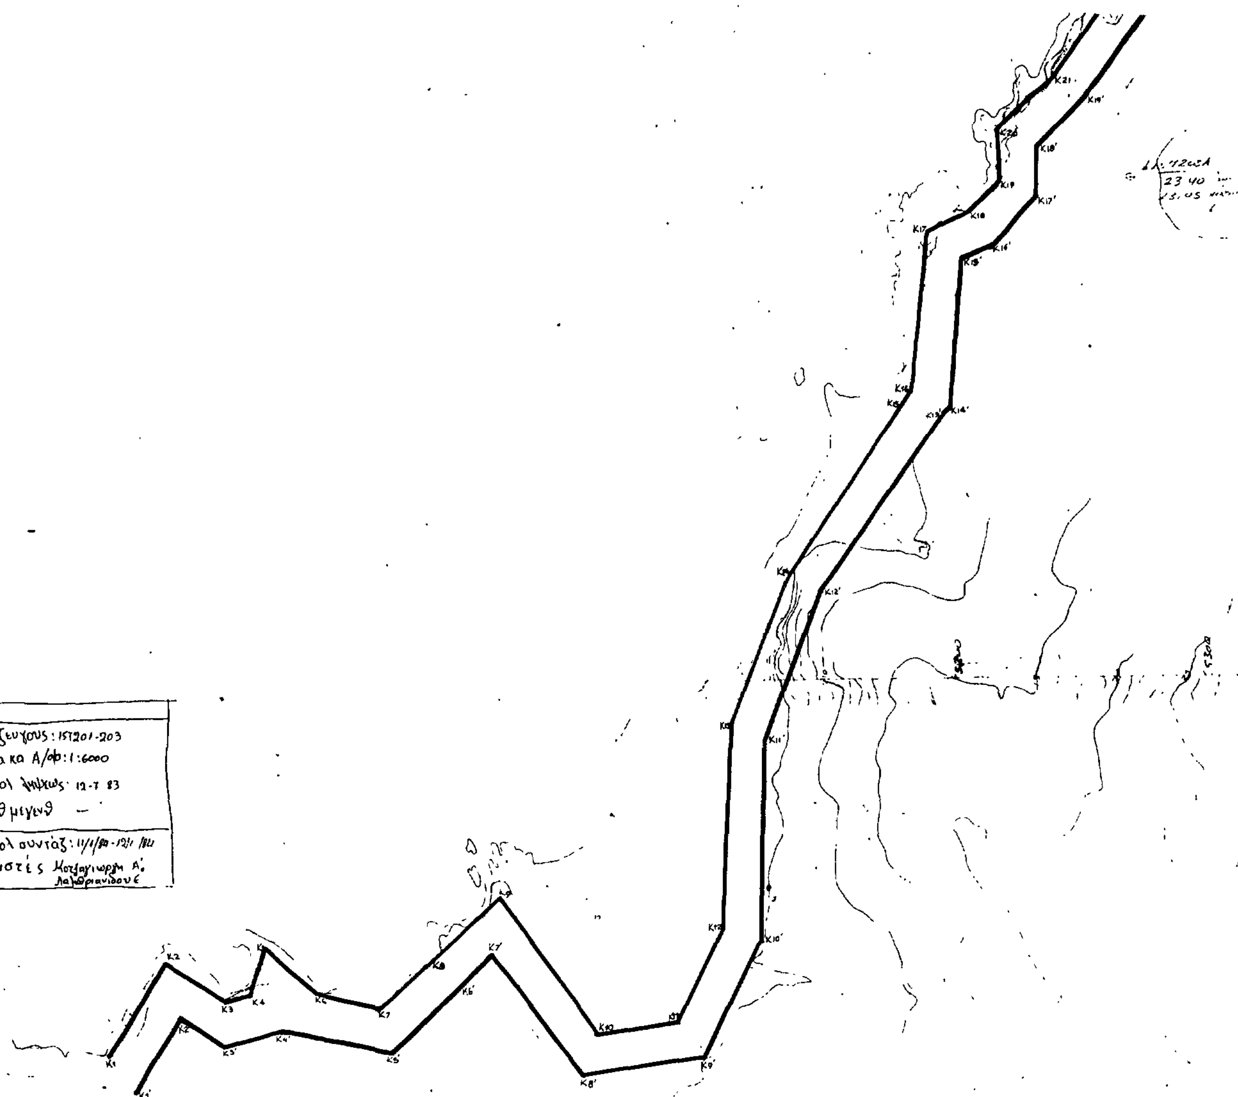

21,50
264850
264950
265050
265150
265250

Αριθ. 1532 (4)

Κήρυξη αναδασωτέας έκτασης 4,500 (4.500 τ.μ.) στη θέση Κανιά Κοινότητας Αλφειούσας του Νομού Ηλείας.

Ο Δ/ΝΤΗΣ ΔΑΣΩΝ Ν. ΗΛΕΙΑΣ

Έχοντας υπόψη:

1. Τις διατάξεις για διοικητική αποκέντρωση και την 5651/85 απόφαση Ν. Ηλείας «περί παροχής εξουσιοδοτήσεως στους πρ/νους των Υπηρ. υπογράφειν εντολή Νομ. αποφάσεις κλπ».

2. Τις διατάξεις του άρθρου 117 παρ. 3 του Συντάγματος της χώρας.

3. Τις διατάξεις του Ν. 998/79 «περί προστασίας των Δασών κλπ» και ειδικότερα:

α) του άρθρου 41 παρ. 1, β) του άρθρου 38 παρ. 1.

4. Τις διαταγές του Υπουργείου Γεωργίας, 160417/1180/6.7.80, 18247/3049/24.9.80, γ) 141823/24.2.83.

5. Την 2928/21.7.1987 πρόταση του Δασαρχείου Ολυμπίας για κήρυξη της δασεκτάσεως, που αναφέρεται στο θέμα ως αναδασωτέας διότι η δασική βλάστηση, που την κάλυπτε, καταστράφηκε με πυρκαγιά που έγινε στις 18 Μαΐου 1987 και επιβάλλεται η εκ νέου δάσωσή της, αποφασίζουμε:

Κηρύσσουμε αναδασωτέα, με σκοπό την επαναδημιουργία, με φυσική αναγέννηση, της δασικής βλάστησης που καταστράφηκε με πυρκαγιά που έγινε στις 18 Μαΐου 1987 την Δημόσια δασική έκταση, εμβαδού 4,500 (4.500τ.μ.) που βρίσκεται στη θέση Κανιά της Κοινότητας Αλφειούσας.

Προσδιορίζεται από τα στοιχεία Α, Β, Γ, Δ, Ε, Ζ, Η,Θ, Ι, Κ, Λ, Μ, Α και έχει όρια:

Ανατολικά: Με κτήμα Κων/νο Δημακόπουλου,

Δυτικά: Με κτήμα Κων/νο Δημακόπουλου και Δημ. Δάσος,

Βόρεια: Με κτήμα Κων/νο Δημακόπουλου,

Νότια: Με κτήμα Κων/νο Δημακόπουλου, όπως φαίνεται στο συνημμένο διάγραμμα που αποτελεί αναπόσπαστο μέρος της απόφασης αυτής.


Η απόφαση αυτή να δημοσιευθεί στην Εφημερίδα της Κυβερνήσεως.

Πύργος, 23 Ιουλίου 1987

Με εντολή Νομάρχη

Ο Δ/ντής Δασών

ΠΑΣΧ. ΚΡΥΩΝΙΔΗΣ

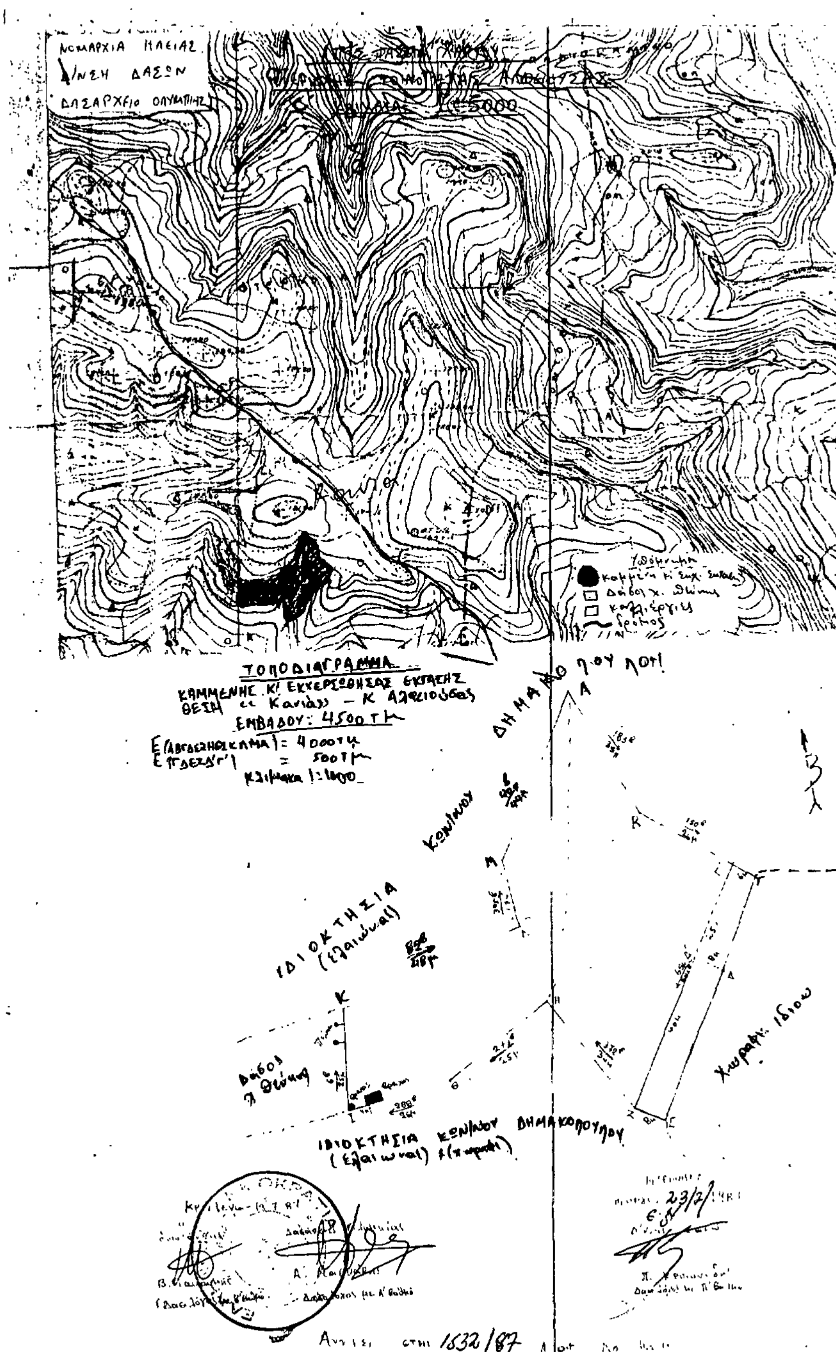

Αριθ. ΔΠ/ΠΜ/31880/1540 (5)

Αναστολή οικοδομικών εργασιών και χορήγησης οικοδομικών αδειών στα Ο.Τ που περικλείονται από τους δρόμους Ανδρονίκου-Παπαδάκη Αγλαΐας-Πολέμη και Στρωμνίτσης του Δήμου Θεσσαλονίκης.

Ο ΝΟΜΑΡΧΗΣ ΘΕΣΣΑΛΟΝΙΚΗΣ

Έχοντας υπόψη:

1. Τις διατάξεις του από 17.7.23 Ν. Δ/τος (ΦΕΚ 228 τ. Α'/23) «περί σχεδίων πόλεων κ.λ.π.» όπως μεταγενέστερα τροποποιήθηκαν και συμπληρώθηκαν και ειδικότερα τα άρθρα 3, 9 και 29.

2. Τις διατάξεις του Ν. 3200/55 «περί Διοικητικής αποκέντρωσης» όπως αυτές τροποποιήθηκαν και συμπληρώθηκαν μεταγενέστερα.

3. Τις διατάξεις του Α.Ν. 314/68 (ΦΕΚ 47 τ. Α'1968) «περί παροχής εις τον Υπουργό Βορείου Ελλάδας και τους Νομάρχες αρμοδιότητας επί θεμάτων εγκρίσεως επεκτάσεως και τροποποιήσεων σχεδίων πόλεων και κωμών» άρθρο 1 όπως αντικαταστάθηκαν με το άρθρο 1 του Ν.Δ. 1018/71 (ΦΕΚ 220 τ. Α/71).

4. Τις διατάξεις του Ν. 1032/80 «περί συστάσεως του Υπουργείου Χωροταξίας, Οικισμού και Περ/ντος» (ΦΕΚ 57 τ. Α'/80) και ειδικότερα των άρθρων 2, 3 και 7 αυτού.

5. Τις διατάξεις του Ν. 1558/85 «Κυβέρνηση και Κυβερνητικά Όργανα» και ειδικότερα το άρθρο 27 αυτού.

6. Τις διατάξεις του Ν. 1337/83 «επέκταση των πολ/κών σχεδίων οικιστικής ανάπτυξης και σχετικές ρυθμίσεις» (ΦΕΚ 33 τ.Α'/14.3.83) και ειδικότερα των άρθρων 26,33, 37 και 38 αυτού, όπως συμπληρώθηκαν και τροποποιήθηκαν με τις δ/ξεις του Ν. 1512/85 «περί τροποποίησης και συμπλήρωσης πολ/κών δ/ξεων κλπ. «(ΦΕΚ 4 τ. Α'/ 11.1.85 και ειδικότερα το άρθρο 8 αυτού.

7. Τις δ/ξεις του Π.Δ. 183/86 «περί μεταβίβασης αρμοδιότητας στους Νομάρχες έγκρισης τροποιήσεων ρυμοτομικών σχεδίων και καθορισμό όρων, και περιορισμών δόμησης» (ΦΕΚ 70/Α/5.6.1986).

8. Την αρ. ΔΠ/ΕΑ/5881/5.2.1987 απόφαση Νομάρχη Θεσ/νίκης «περί συστάσεως Συμβουλίου Χωροταξίας, Οικισμού και Περιβάλλοντος Νομού Θεσ/νίκης.

9. Το αρ. πρωτ. 28162/2018/22.5.1987 έγγραφο του Δήμου Θεσ/κης, με το οποίο ζητά αναστολή οικοδ. εργασιών για τρεις (3) μήνες στα παραπάνω Ο.Τ, προκειμένου να επαναφέρει προγενέστερη πρότασή του, για διατήρηση του μεταξύ των οδών Στρωμνίτσης και Παπαδάκη καταργούμενου τμήματος οδού Υψηλάντου που είναι ασφαλτοστρωμένη και σε εντατική λειτουργεία οδός, αποφασίζουμε:

Αναστέλλονται για τρεις (3) μήνες οι οικοδομικές εργασίες και χορήγηση οικοδομικών αδειών στα οικοδομικά τετράγωνα που περικλείονται από τους δρόμους Ανδρονίκου-Παπαδάκη - Αγλαΐας - Πολέμη και Στρωμνίτσης, εντός του εγκεχριμένου σχεδίου του Δήμου Θεσ/νίκης όπως η περιοχή αυτή φαίνεται να περικλείεται με μπλε γραμμή στο σχετικό τοπογραφικό διάγραμμα 1:4000, που θεωρήθηκε από το Δ/ντή Πολεοδομίας και που συνοπτικό αντίτυπό του δημοσιεύεται με αυτή την απόφαση.

Η απόφαση αυτή να δημοσιευθεί στην Εφημερίδα της Κυβερνήσεως και η ισχύς της αρχίζει από την κοινοποίησή της στους ενδιαφερομένους, σύμφωνα με τις διατάξεις του άρθ. 37 του Ν. 3200/55.

Θεσσαλονίκη, 13 Ιουλίου 1987

Ο Νομάρχης

Γ. ΣΑΒΑΛΑΝΟΣ

